



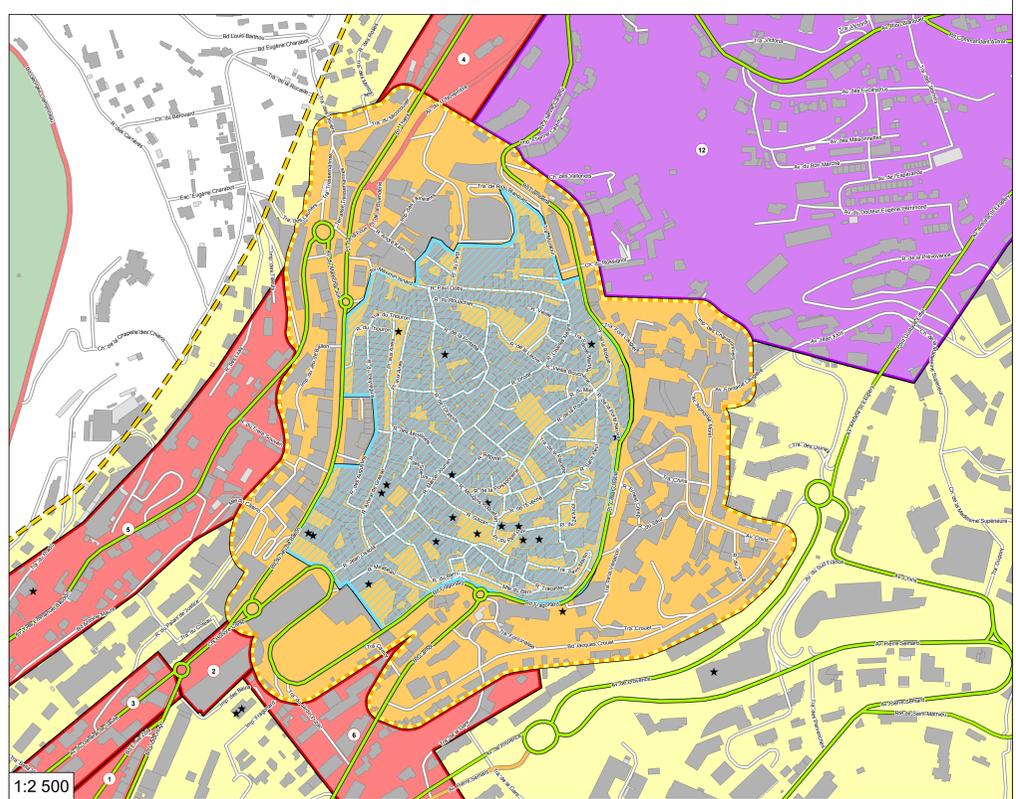

PROJET ARRETE LE :	APPROBATION LE :
ENQUETE DU :	Monsieur le Maire :
MODIFICATIONS	MISES A JOUR
Sources RLP : ©Service Aménagement de la CA du Pays de Grasse - 2016 Cadastré : PCI Vecteurs - ©DGFiPCDF - 2015 Voies : ©Adresse@ - ©UNPPAR GRASSE - 2008 PNR : ©Parc Naturel Régional des Préalpes d'Azur	

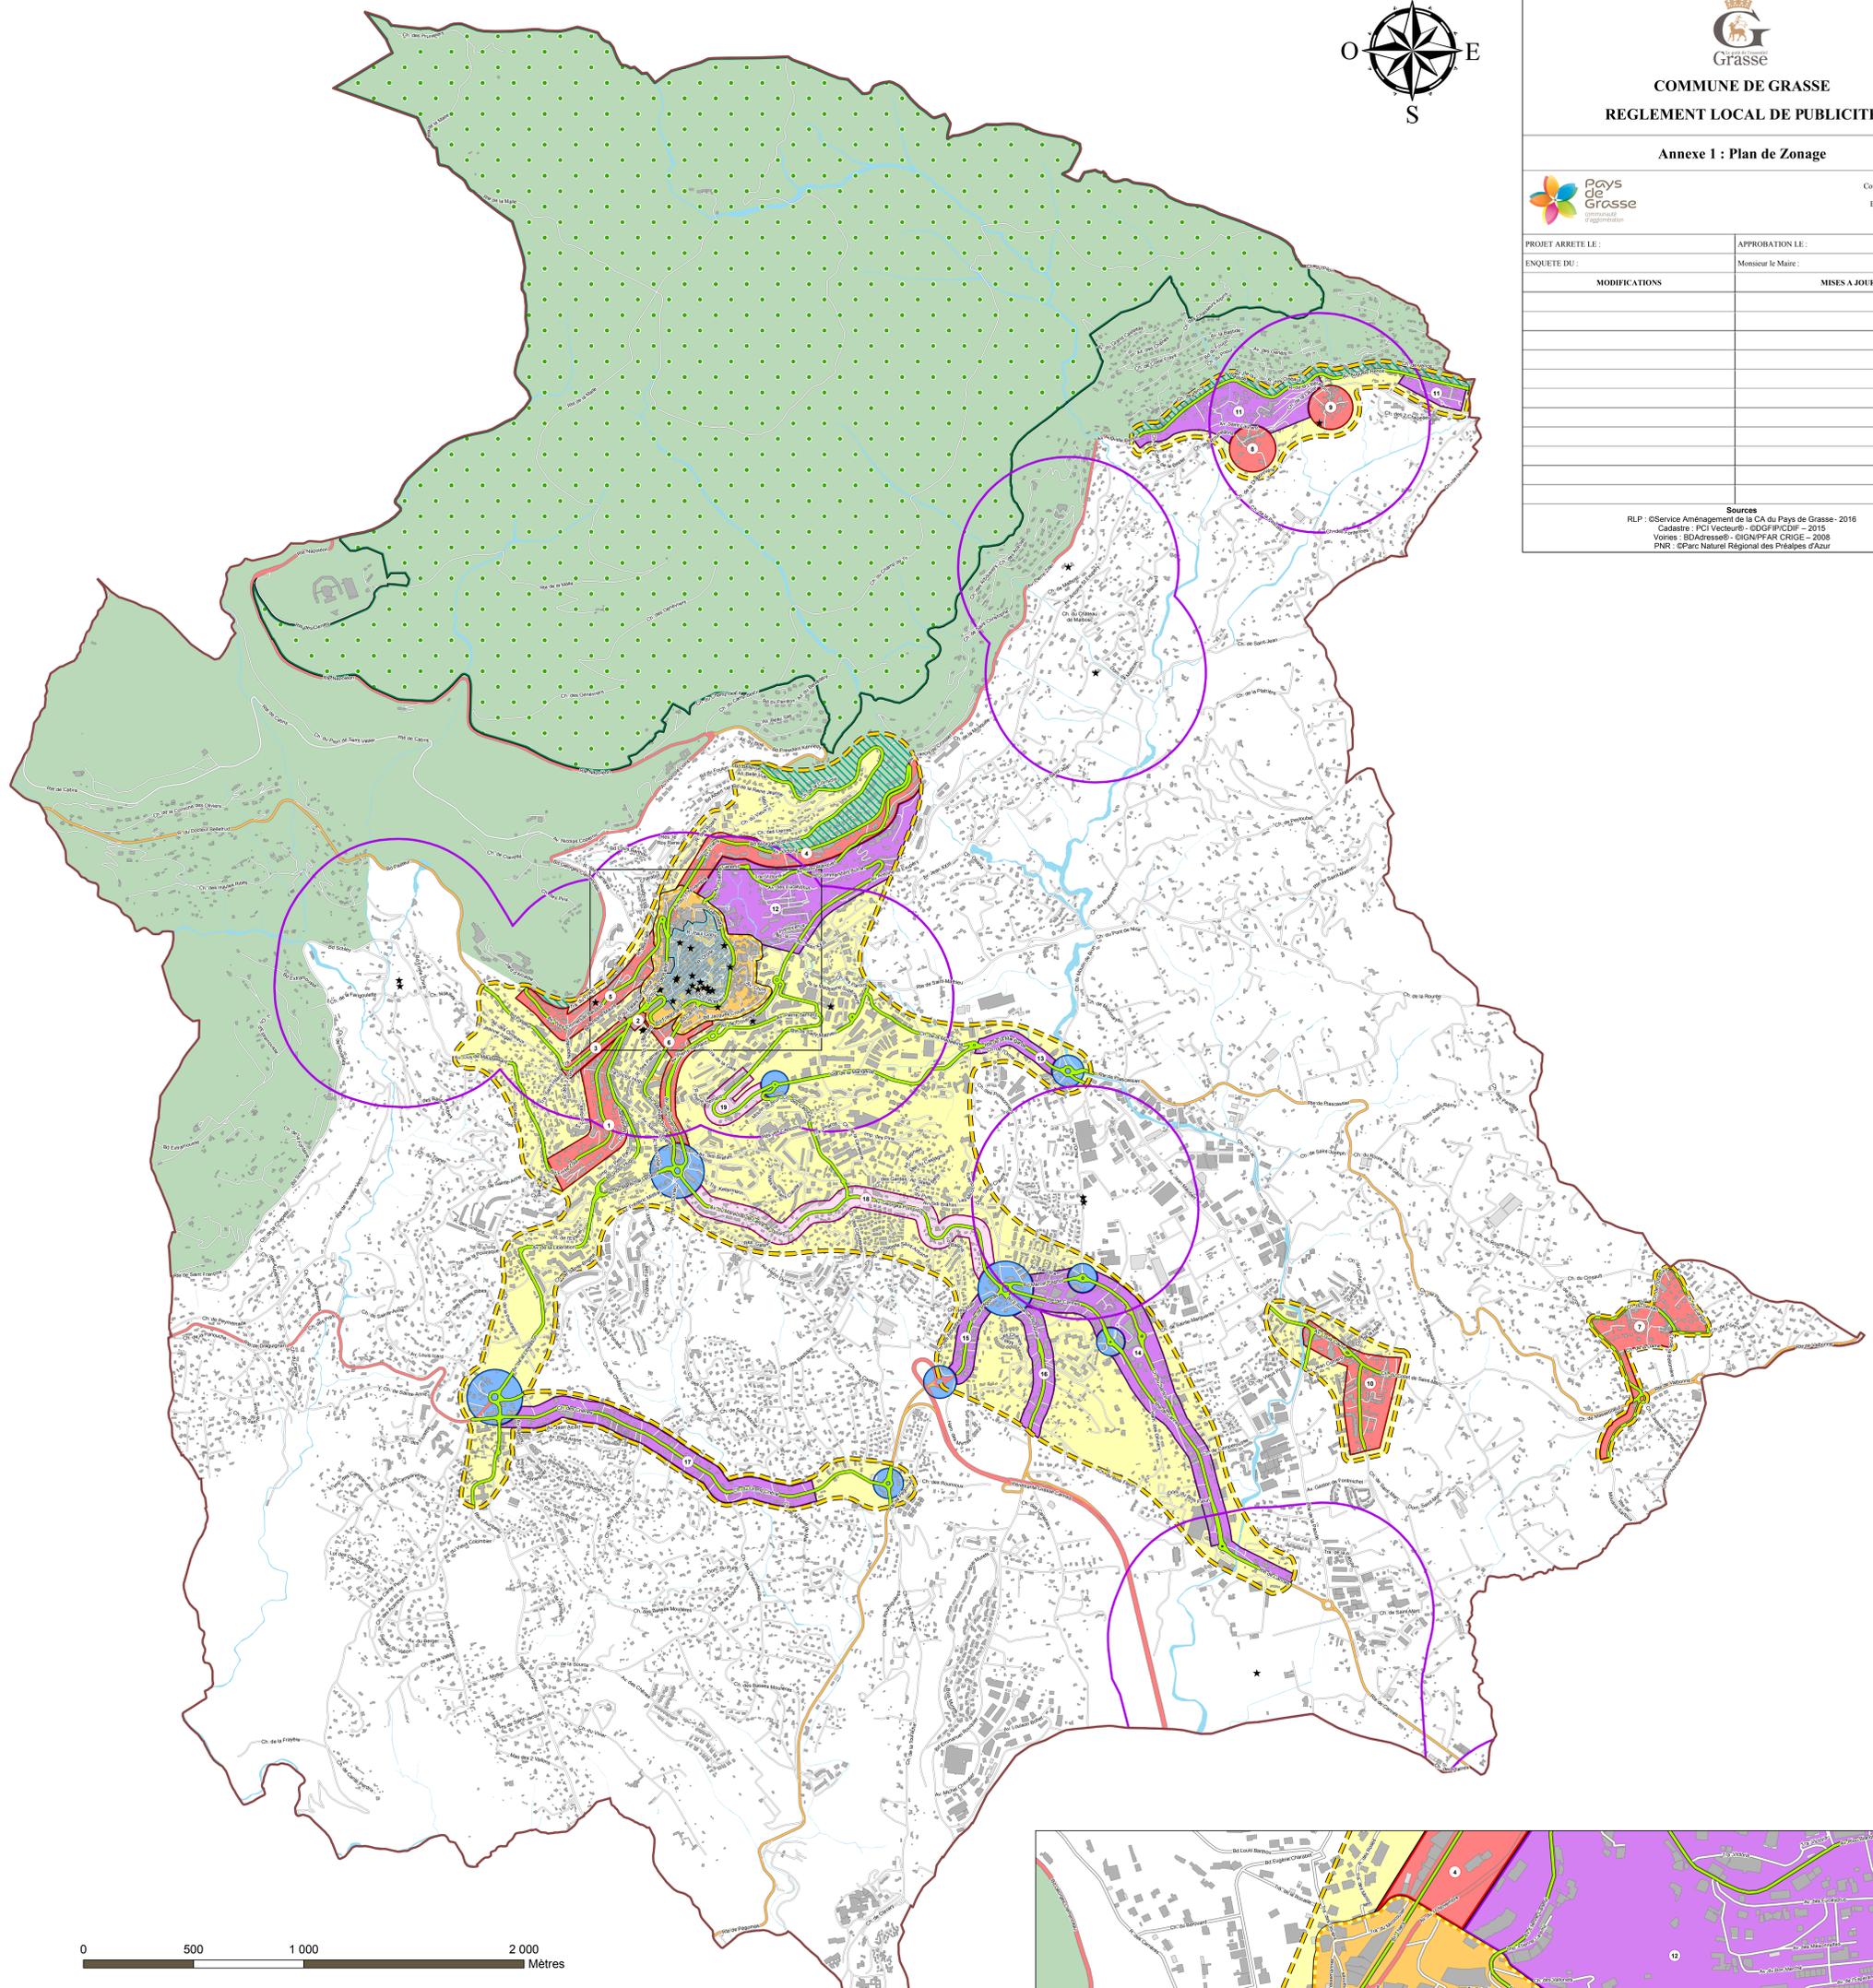

**REGLEMENT LOCAL DE PUBLICITE  
COMMUNE DE GRASSE**

- Zone tampon de 500m
- Monument historique
- Monument
- Voies publiques situées en zones urbaines (analyse du tissu urbain rapproché)
- Secteur sauvegardé
- Zone 1 : Centre Historique
- Zone 2 : Zone urbaine à forte valeur patrimoniale et/ou paysagère
- Zone 3 : Zone urbaine disposant de perspectives paysagères remarquables
- Zone 4 : Axes structurants et secteur de la gare
- Zone 5 : Principaux ronds-points aménagés
- Zone 6 : Parc Naturel Régional des Préalpes d'Azur en agglomérations
- Zone 7 : Zones urbaines à l'exclusion des zones 1 à 6
- Limite des zones 1 à 7
- Parc Naturel Régional des Préalpes d'Azur (PNR)
- Site Classé "Plateaux de Calern et Caussols et leurs contreforts"

1:2 500